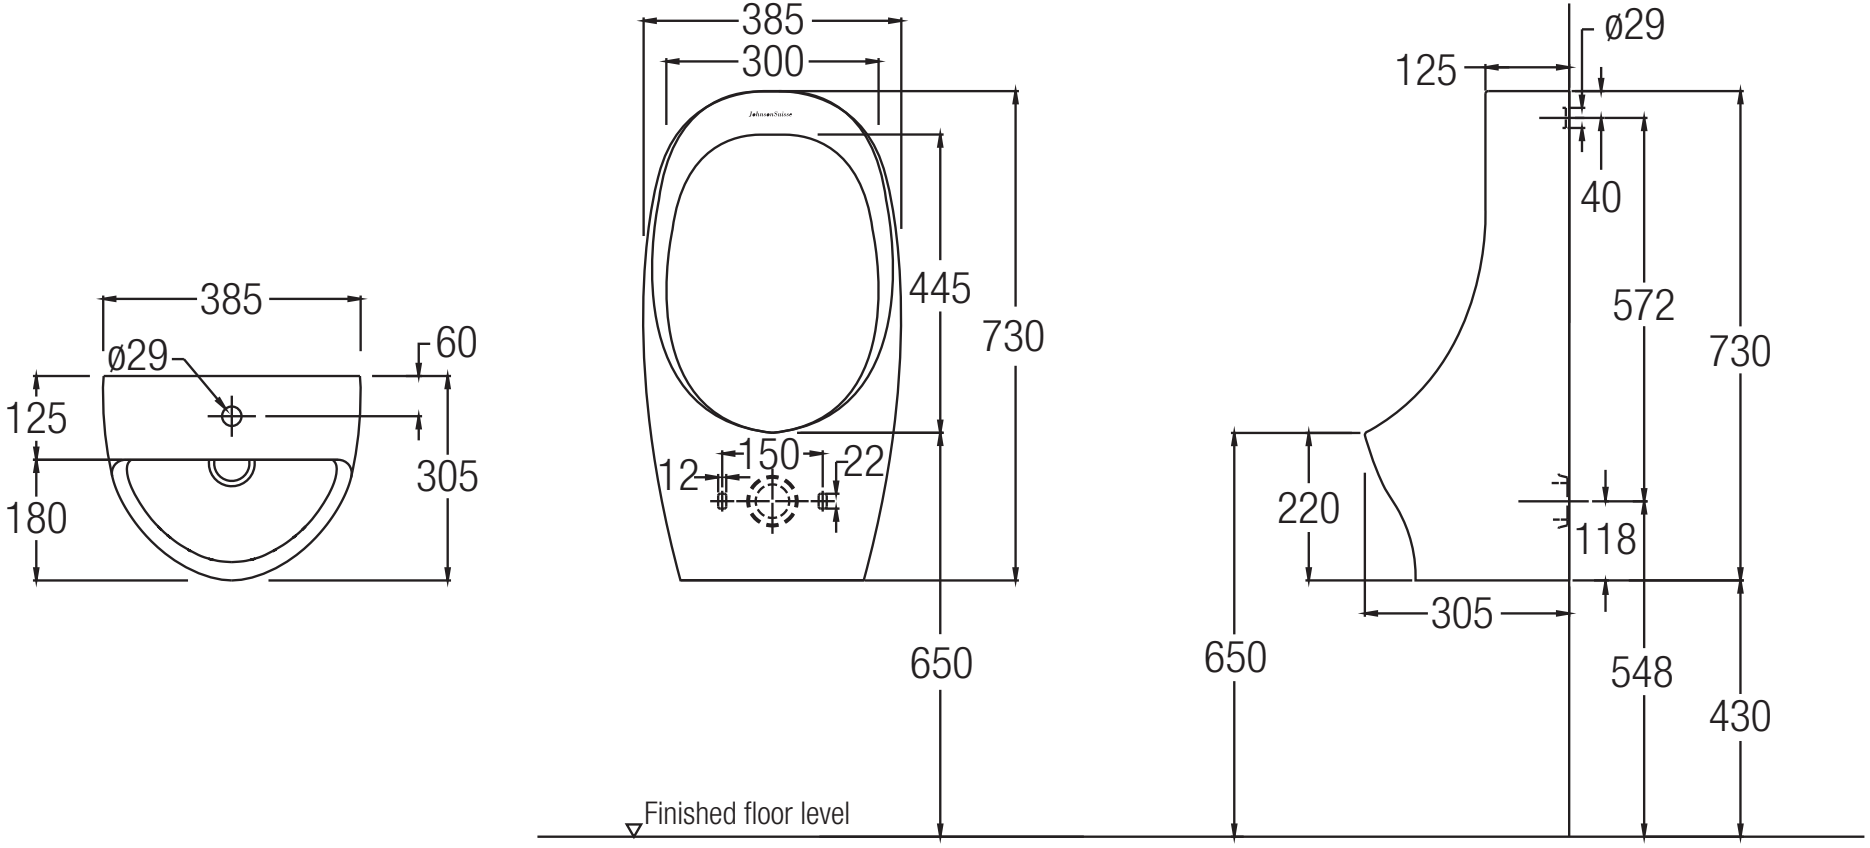
385
ø29
60
125
180
305
385
300
445
730
650
12
150
22
Finished floor level
ø29
125
40
572
730
220
118
305
650
548
430