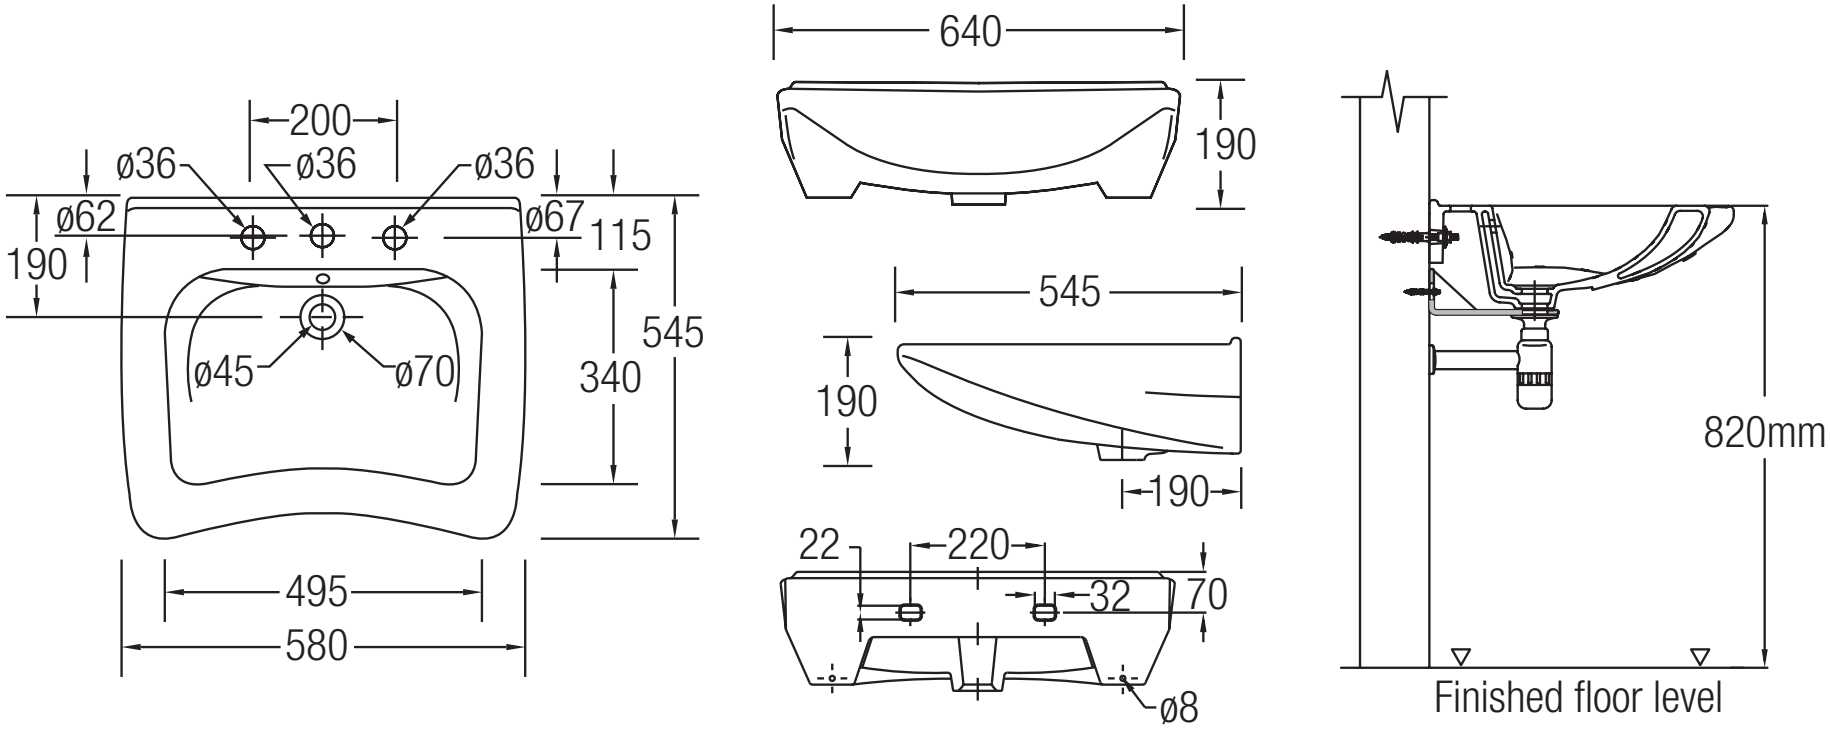
200
ø36
ø36
ø36
ø62
ø67
115
190
545
340
ø45
ø70
495
580
640
190
545
190
190
22
220
32
70
ø8
820mm
Finished floor level