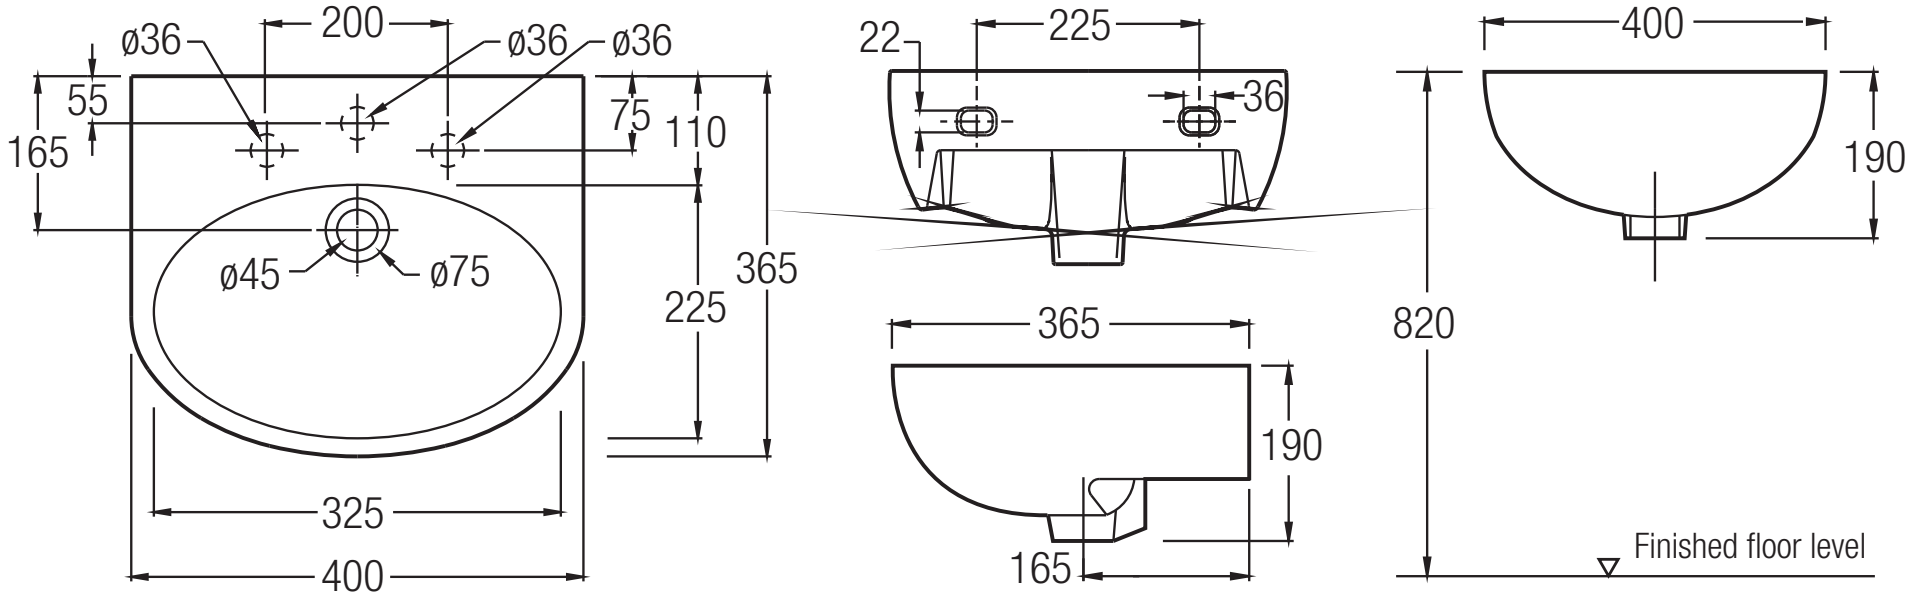
ø36
200
ø36
ø36
55
165
75
110
365
225
ø45
ø75
325
400
22
225
36
365
190
165
400
190
820
Finished floor level